
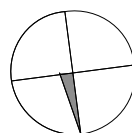
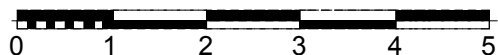


POZNAŃ UL. BARWICKA

BUDYNEK MIESZKALNY WIELORODZINNY
Z CZĘŚCIĄ USŁUGOWĄ ORAZ HALĄ GARAŻOWĄ

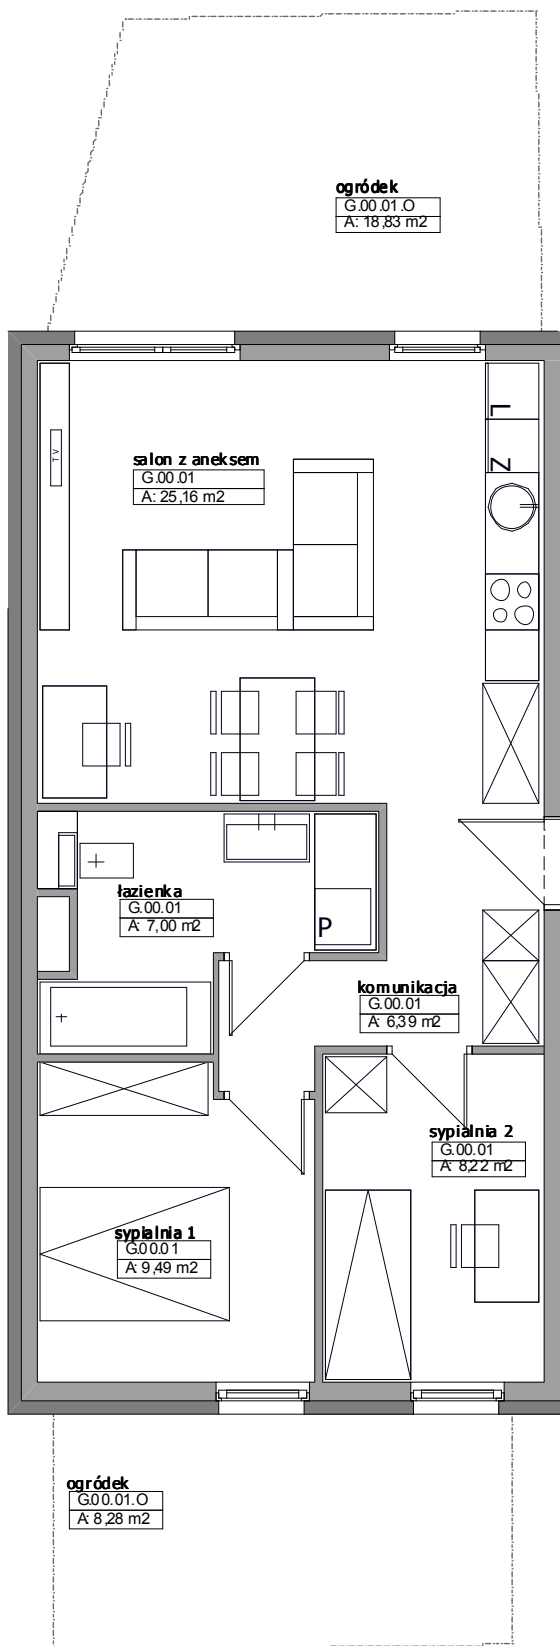

G01

MIESZKANIE

KOMUNIKACJA	6,39 m ²
SALON Z ANEKSEM KUCHENNYM	25,16 m ²
SYPIALNIA	9,49 m ² , 8,22 m ²
ŁAZIENKA	7,00 m ²

POWIERZCHNIA MIESZKANIA 56,26 m²

ILOŚĆ POKOI 3

POWIERZCHNIA OGRÓDKA 8,28+18,83 m²

KONDYGNACJA

PARTER



SIĘDZIBA FIRMY:

MASTERM CITY SP. Z O.O. SP. K.

UL. DZIAŁKOWA 16, 62-080 TARNOWO PODGÓRNE
TEL. +48 61 8966700 +48 61 8866911 FAX. +48 61 8164298
www.masterminvest.pl

Powyzsze rysunki maja charakter pogladowy. Podane powierzchnie lokali sa orientacyjne, dokladny obmiar zostanie okrelony po dokonaniu inwentaryzacji budynku.

MIESZKANIE

G01